


■ 공사 예정 공정표(18개월)

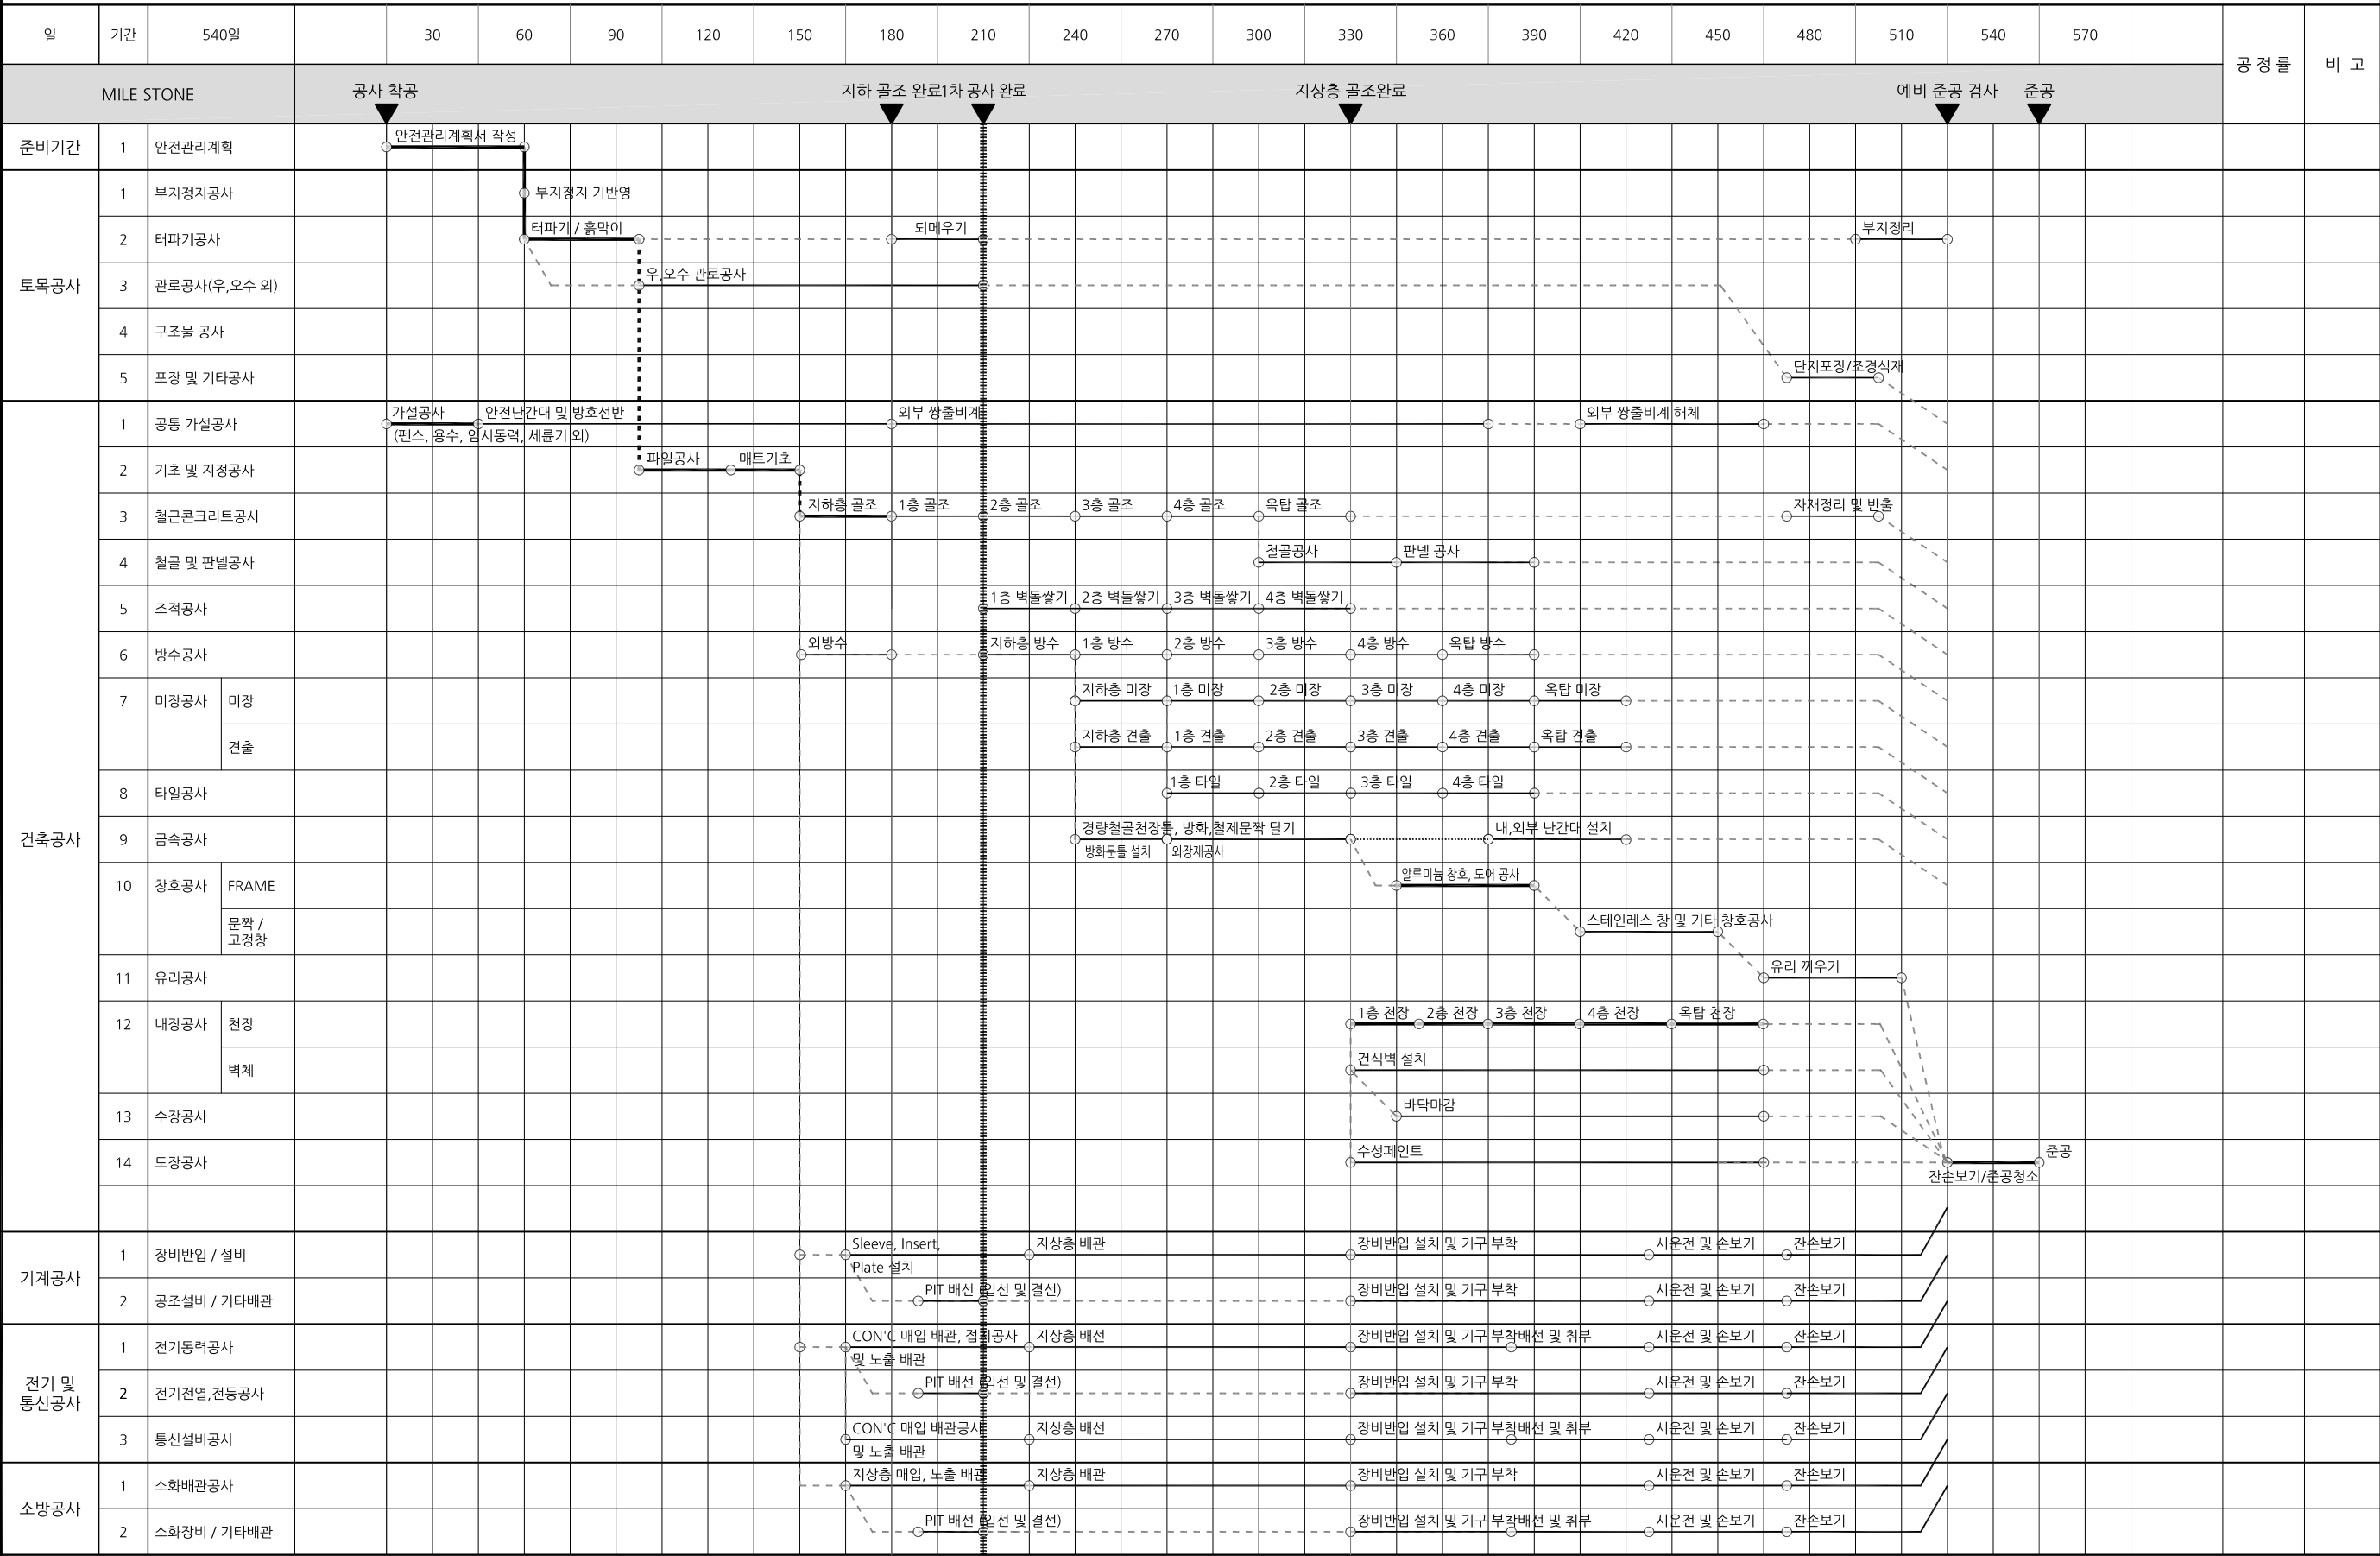

HUMAN PLAN
HUMAN PLAN
건축사사무소 휴먼플랜
62002 광주광역시 서구 문정동 103번길 4, 2F
T. 062 - 674 - 5895 F. 062 - 653 - 2268
http://www.humanplan.co.kr



**광산구 장애인복지관
신축사업**

특기사항 NOTE

수정번호	제 도	심 사	승 인
도 면 명	DRAWING TITLE		

공사 예정 공정표

PROJECT NO.	
승 인	
APPROVED	
심 사	
CHECKED	
제 도	
DRAWN	
축 척	A1 = 1/ NONE
SCALE	A3 = 1/ NONE
일 자	2025.01.
DATE	
도면번호	DRAWING NO.

A - 005

일련번호 SHEET NO.

-