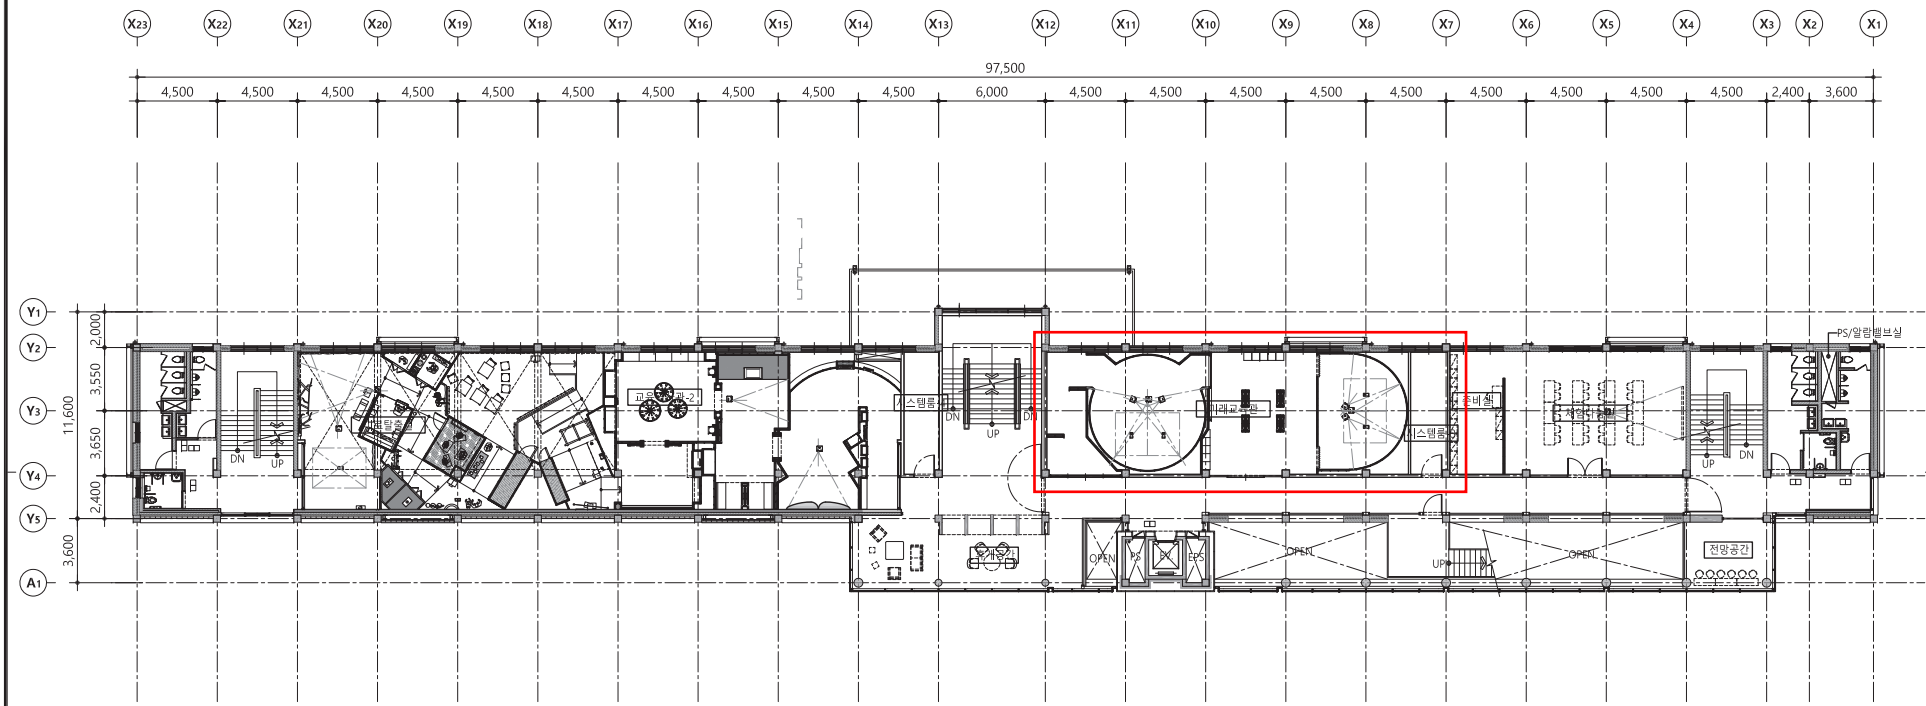

X23 X22 X21 X20 X19 X18 X17 X16 X15 X14 X13 X12 X11 X10 X9 X8 X7 X6 X5 X4 X3 X2 X1
97,500
4,500 4,500 4,500 4,500 4,500 4,500 4,500 4,500 4,500 4,500 6,000 4,500 4,500 4,500 4,500 4,500 4,500 4,500 4,500 4,500 2,400 3,600
Y1 Y2 Y3 Y4 Y5 A1
2,000 3,550 3,650 2,400 3,600
11,600
DN UP
스텐룸
고정벤치
스텐룸
DN UP
DN UP
스텐룸
장비실
UP DN
PS/알람벨브실
OPEN PS DS EPS OPEN UP OPEN
전망공간